מנחה | אליאס מסינס מגישה | ענבר ליבוביץ שנה ג | סטודיו התערבות

תרגיל מקדים | קוביה

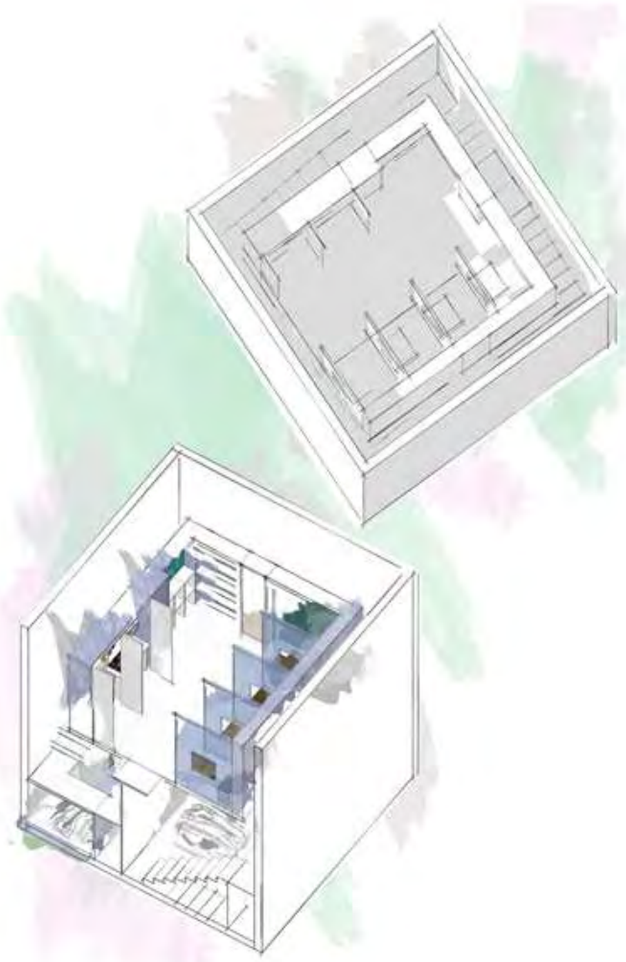

חלל למעצבים צעירים | פרוגרמה

עבודה משותפת

חללים ציבוריים

עמדות מחשב

מטבח

סלון

חדר ישיבות

איחסון

איזור עבודה

חללים פרטיים

חדר שינה

חלל רחצה

מעצב רהיטים | 26 | צריך עמדת מחשב
ופינת עבודה למודלים

מתכנן תאורה | 28 | צריך עמדת מחשב

זוג אדריכל ומעצבת פנים | 28,26 | צריכים עמדת מחשב
עבודה משותפת

מעצבת טקסטיל | 27 | צריכה מחשב, מכונת תפירה
עמדת איחסון בדים

"מפגש אלמנטים/ חדירה של אלמנטים / הסתרה של אלמנטים על ידי אלמנט אחר, ומה שעוזר ומגדיר את המסלול הוא האור ולא מה שרואים מעבר, האור מוביל ליעד, המקום הנסתר נוצר על ידי הפרדה בין המסלול לנקודת הציון"

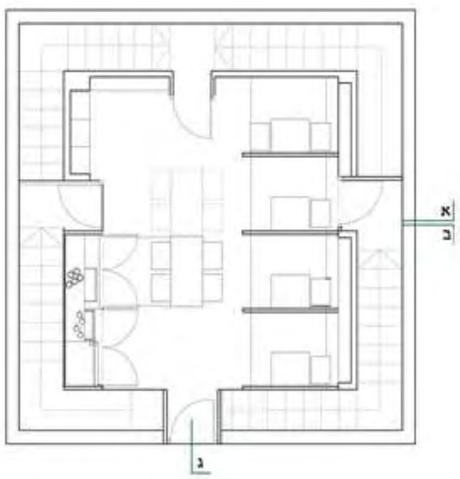

תכנית קומת כניסה

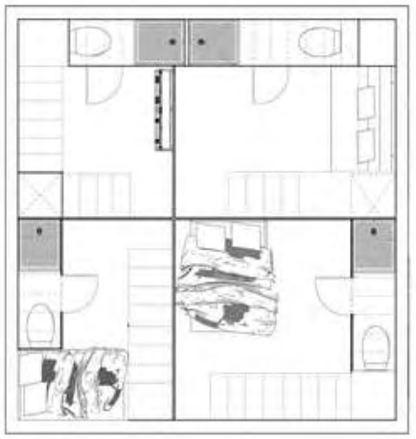

תכנית קומה 1-

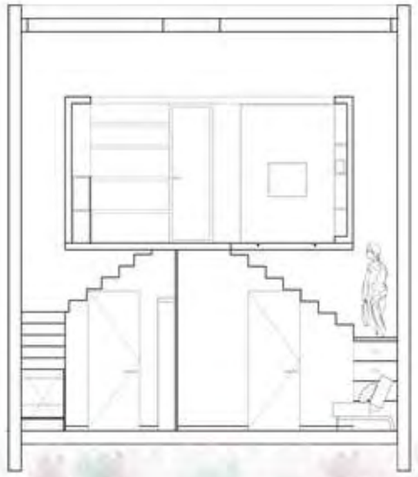

חתך א

חתך ב

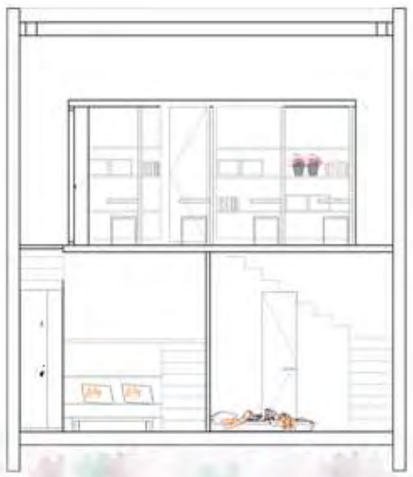

חתך ג

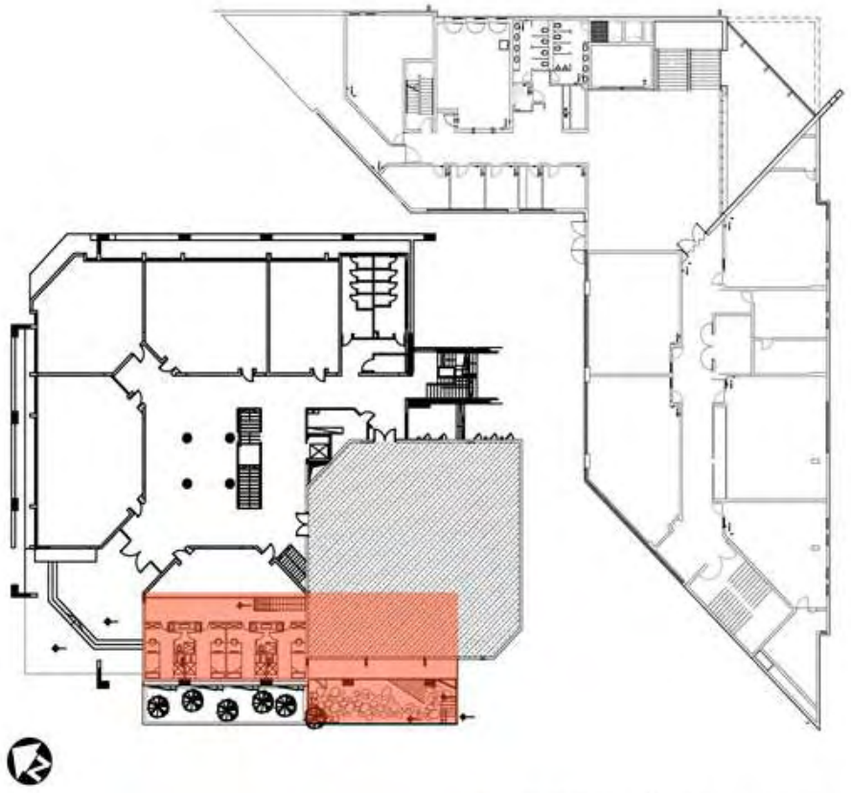

מבט על | 1:1000

חזית מצב קיים

מפת קמפוס | המכון הטכנולוגי חולון

חקירת אתר

פרוגרמה

האתר	המכון הטכנולוגי חולון בניין 6
מטרה	מגורים ל-8 סטודנטים לעיצוב

שטח	חלל	יח'	מ"ר	סה"כ
	שטח ציבורי	1	155	155
	שטח פרטי	8	11	88
	רחצה	4	3.9	15.6
	חצר	1	30	30

קו מנחה	יצירת חלל נעים וצבעוני חלל משותף גדול לחוויה חברתית אך חלל אישי לכל סטודנט התייחסות לכניסת אור טבעי למבנה

Living8

תכנית קומת מרתף

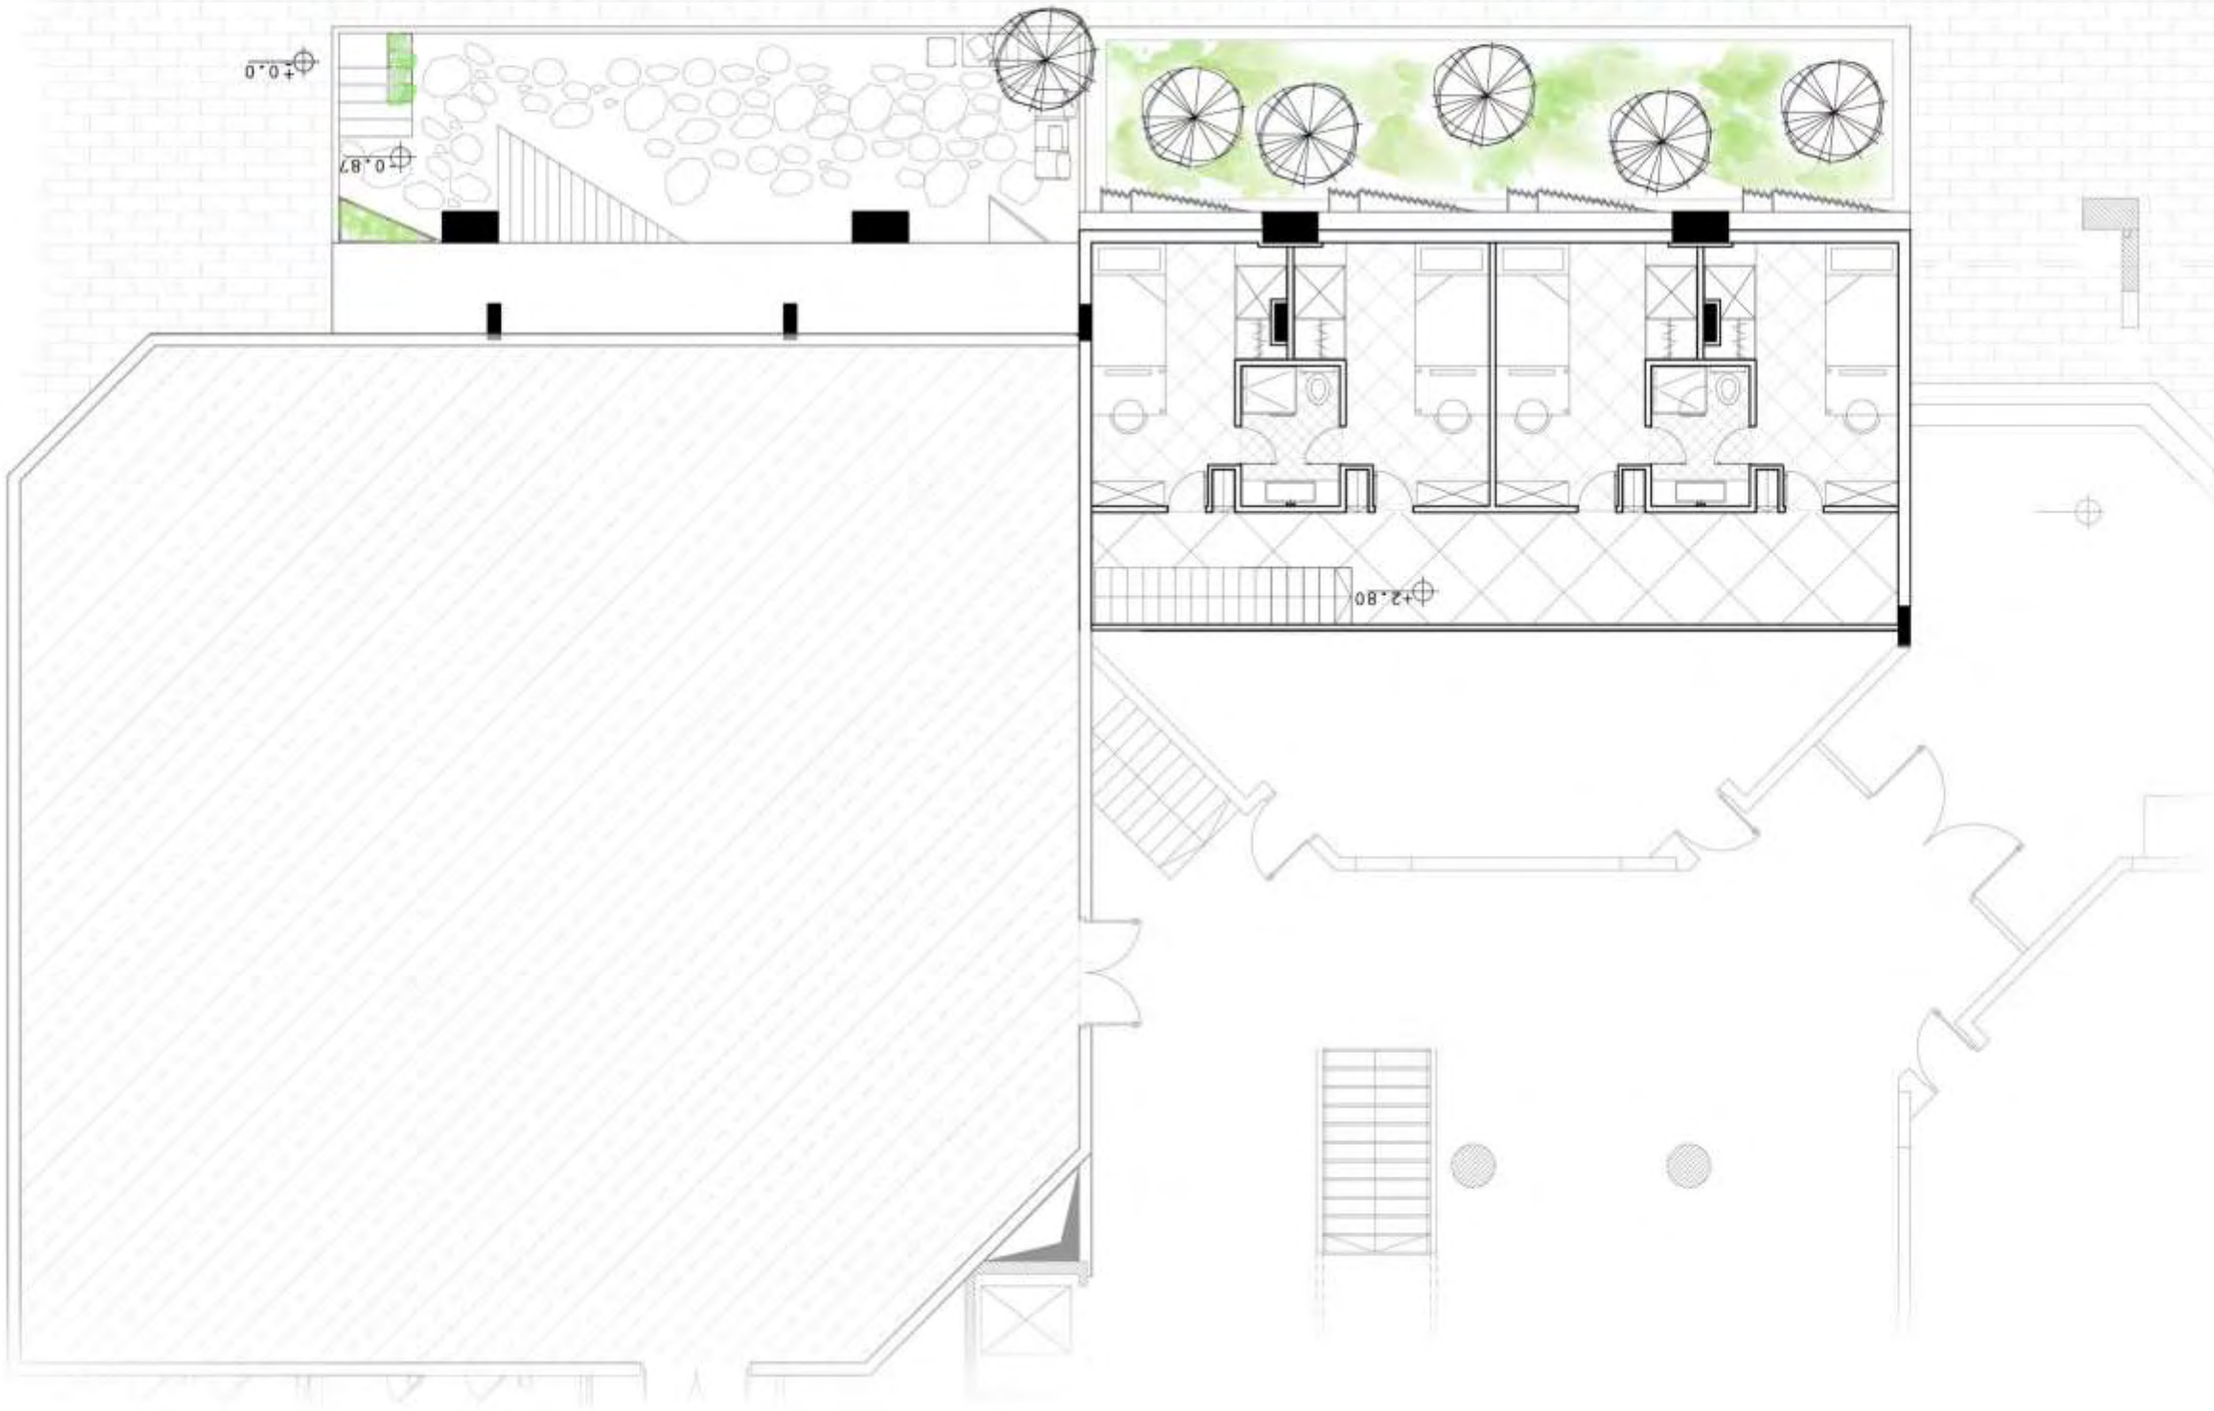

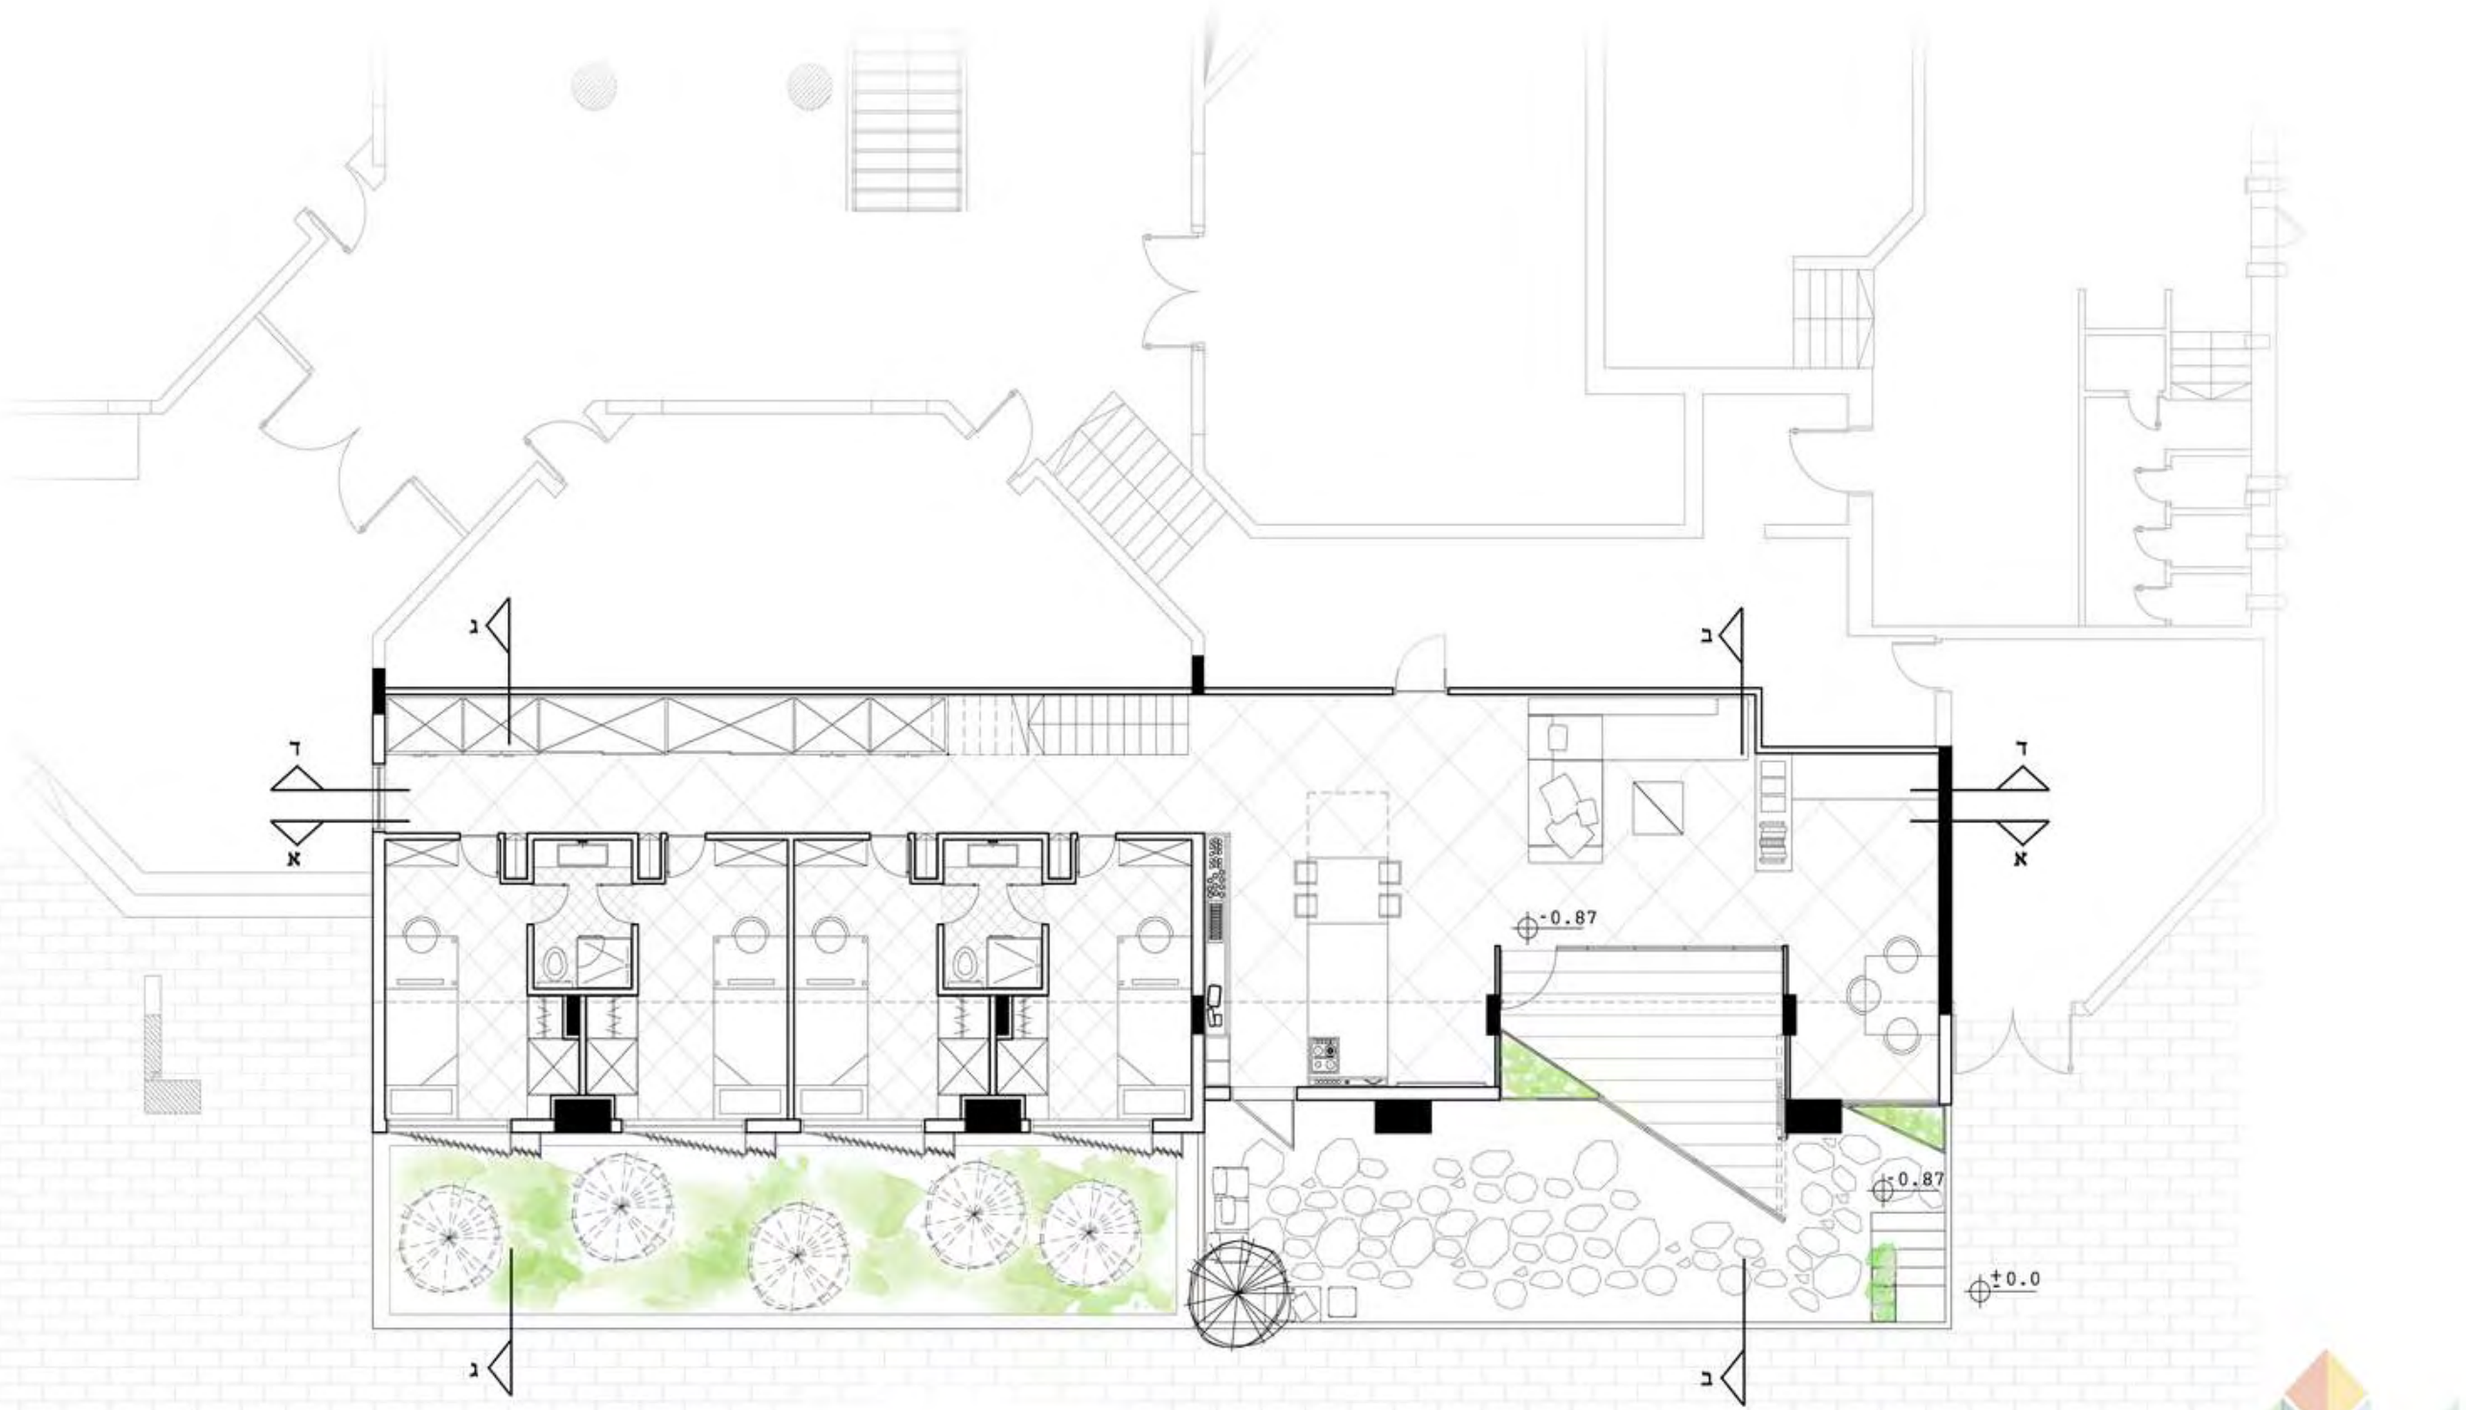

תכנית קומת כניסה

חלל ציבורי

* 155 מ"ר
* סלון
* מטבח
* פינת עבודה משותפת
* ארון שירות ואחסון

חוץ

* חצר 30 מ"ר
  פינת ישיבה משותפת
* פטיו המשמש כניסה לבית

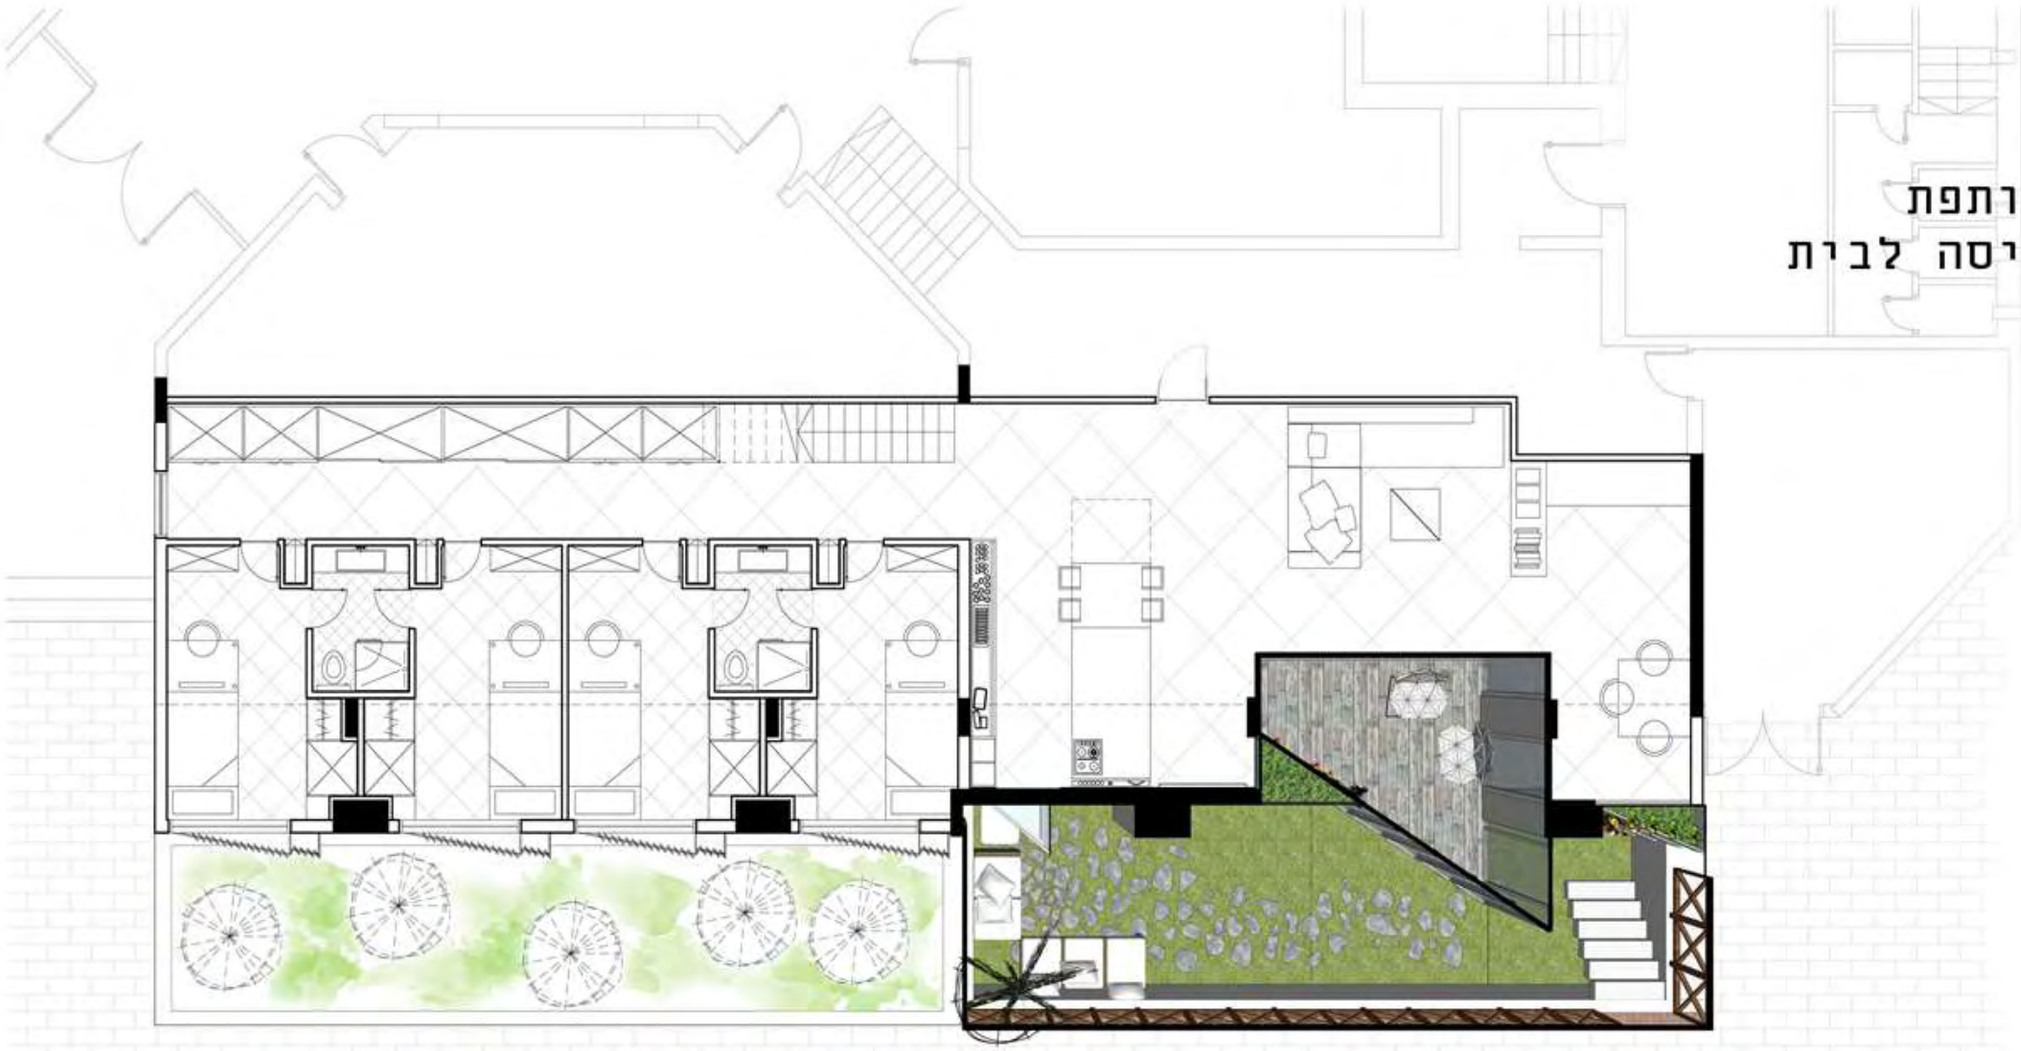

חלל פרטי

* 8 חדרי שינה
* 4 חדרי רחצה
* חדר שינה 11 מ"ר
  מיטה | יחידת מדפים | ארון בגדים | שידה
* חדר רחצה משותף לזוג 3.90 מ"ר

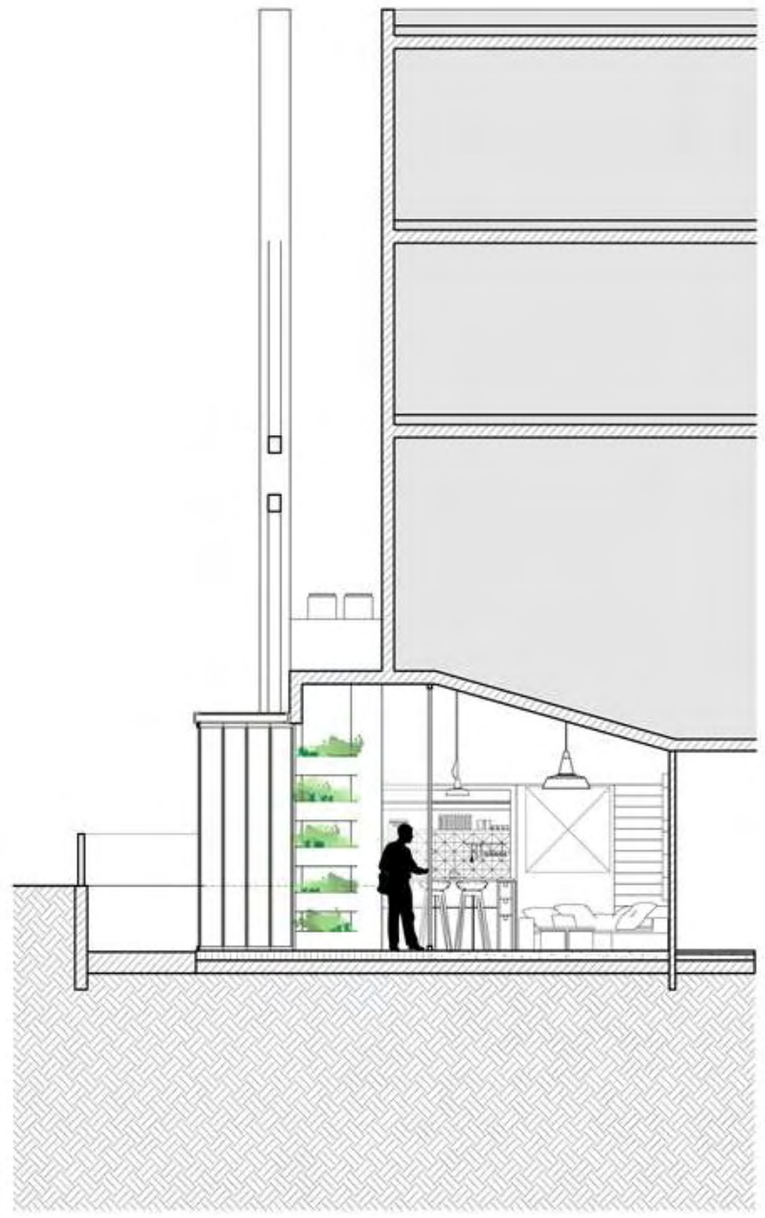

חתך ב

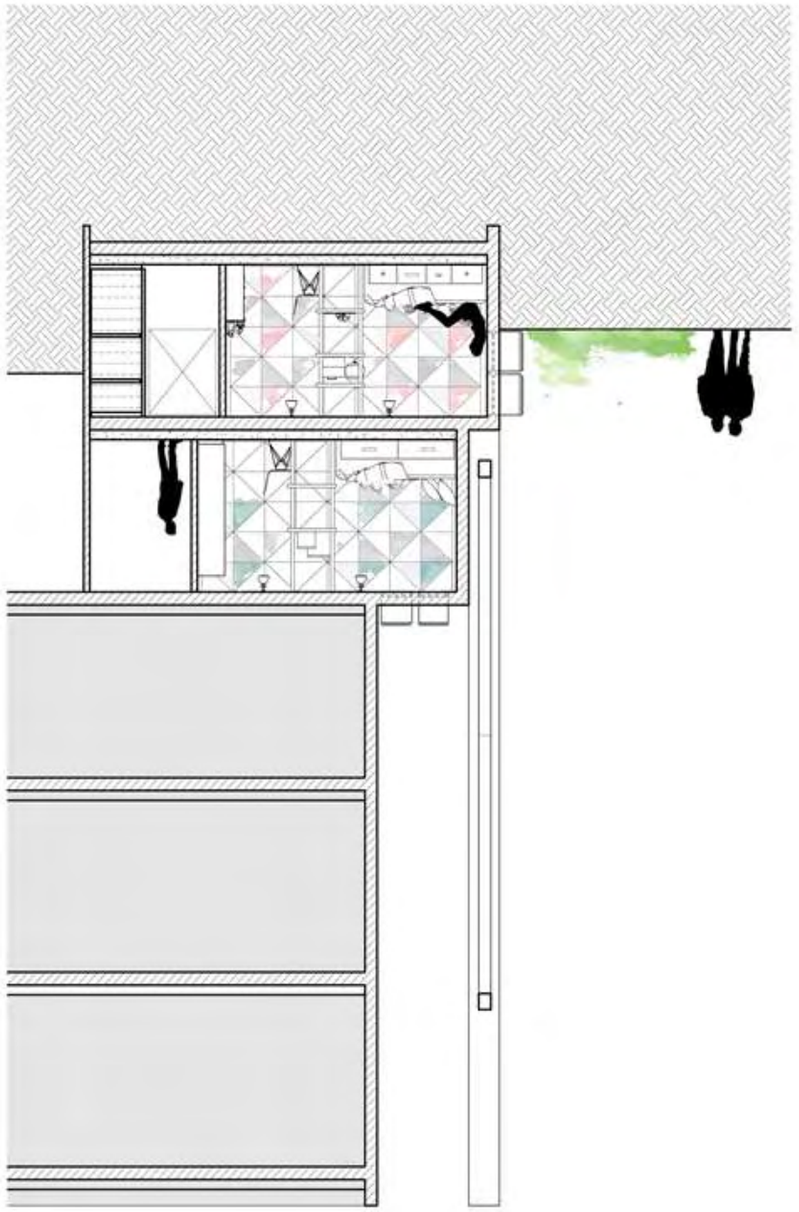

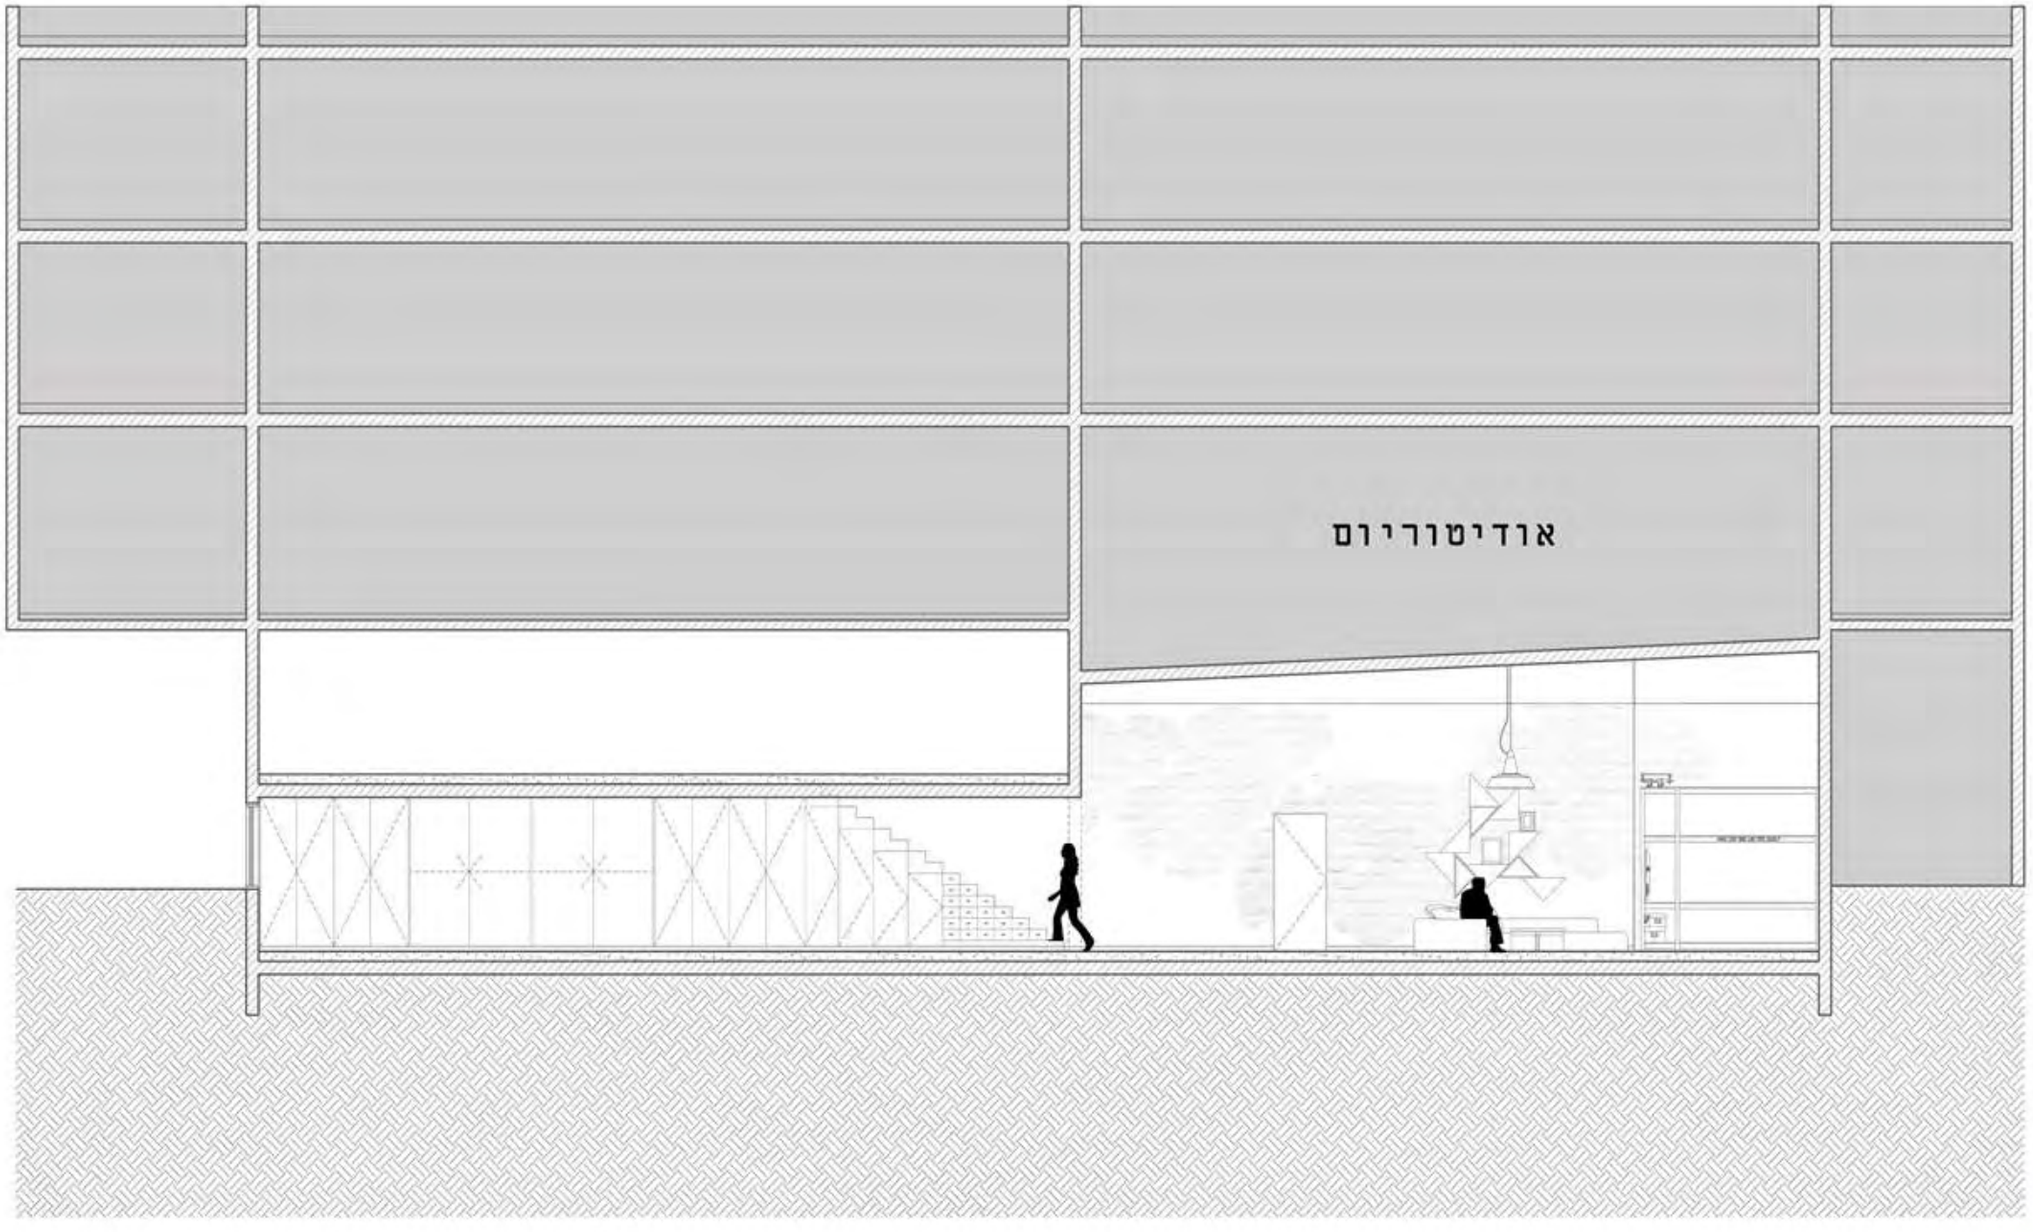

חתך ד

חזית עם התערבות

מבט 1

BREAD

MAX CAP 900 LBS PER SHELF

F86

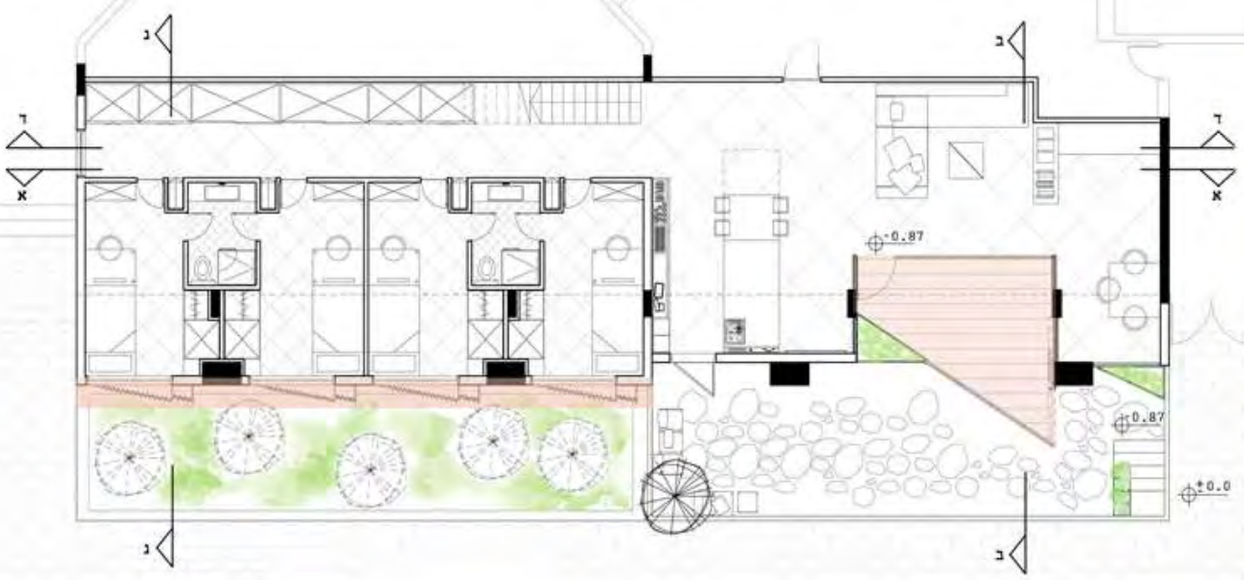

אלמנט ירוק | Greenhouse | רפפות

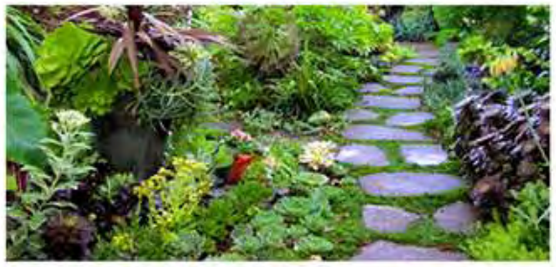

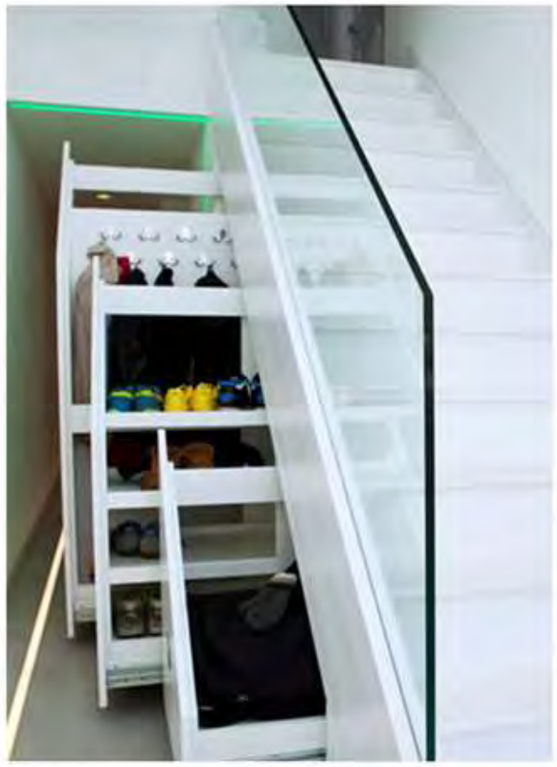

לרח השראה

ברזן מוצרים | עץ טבעוני

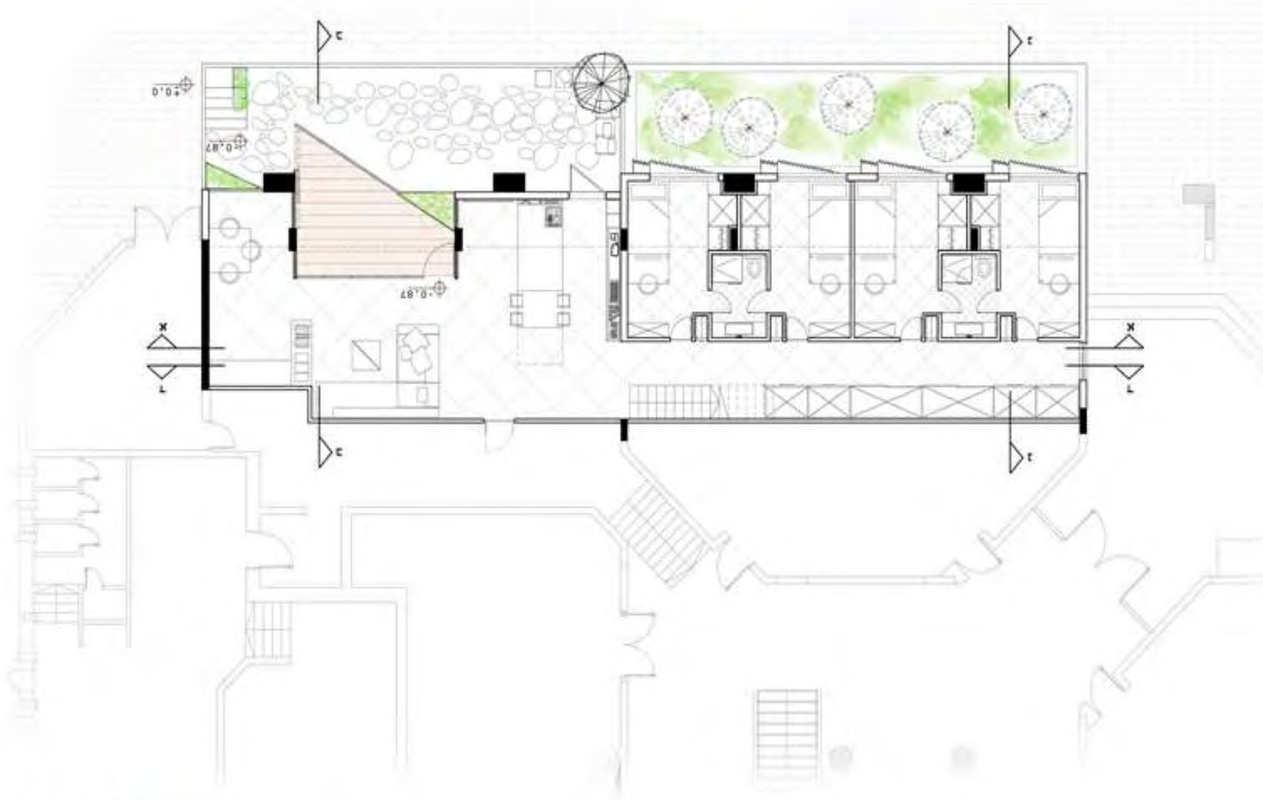

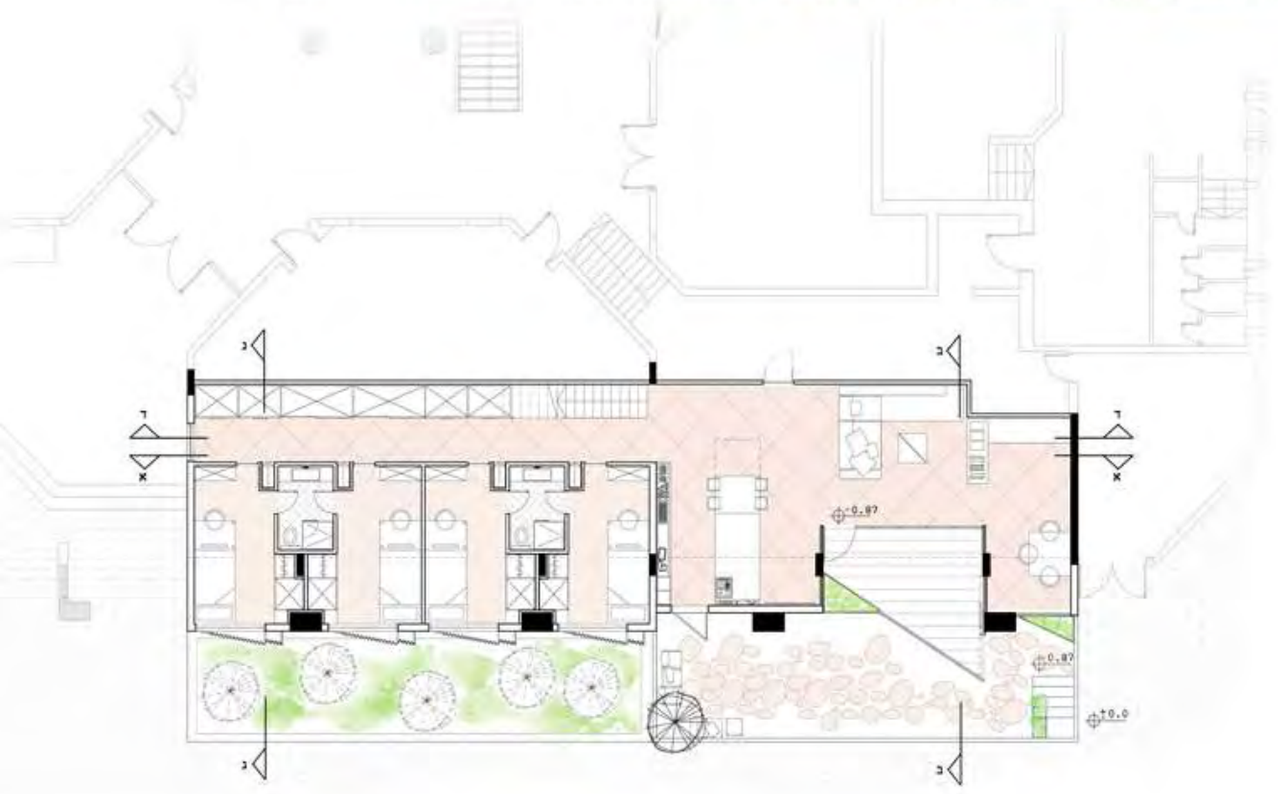

לוח חומרים | בטון ממוחזר

תודה